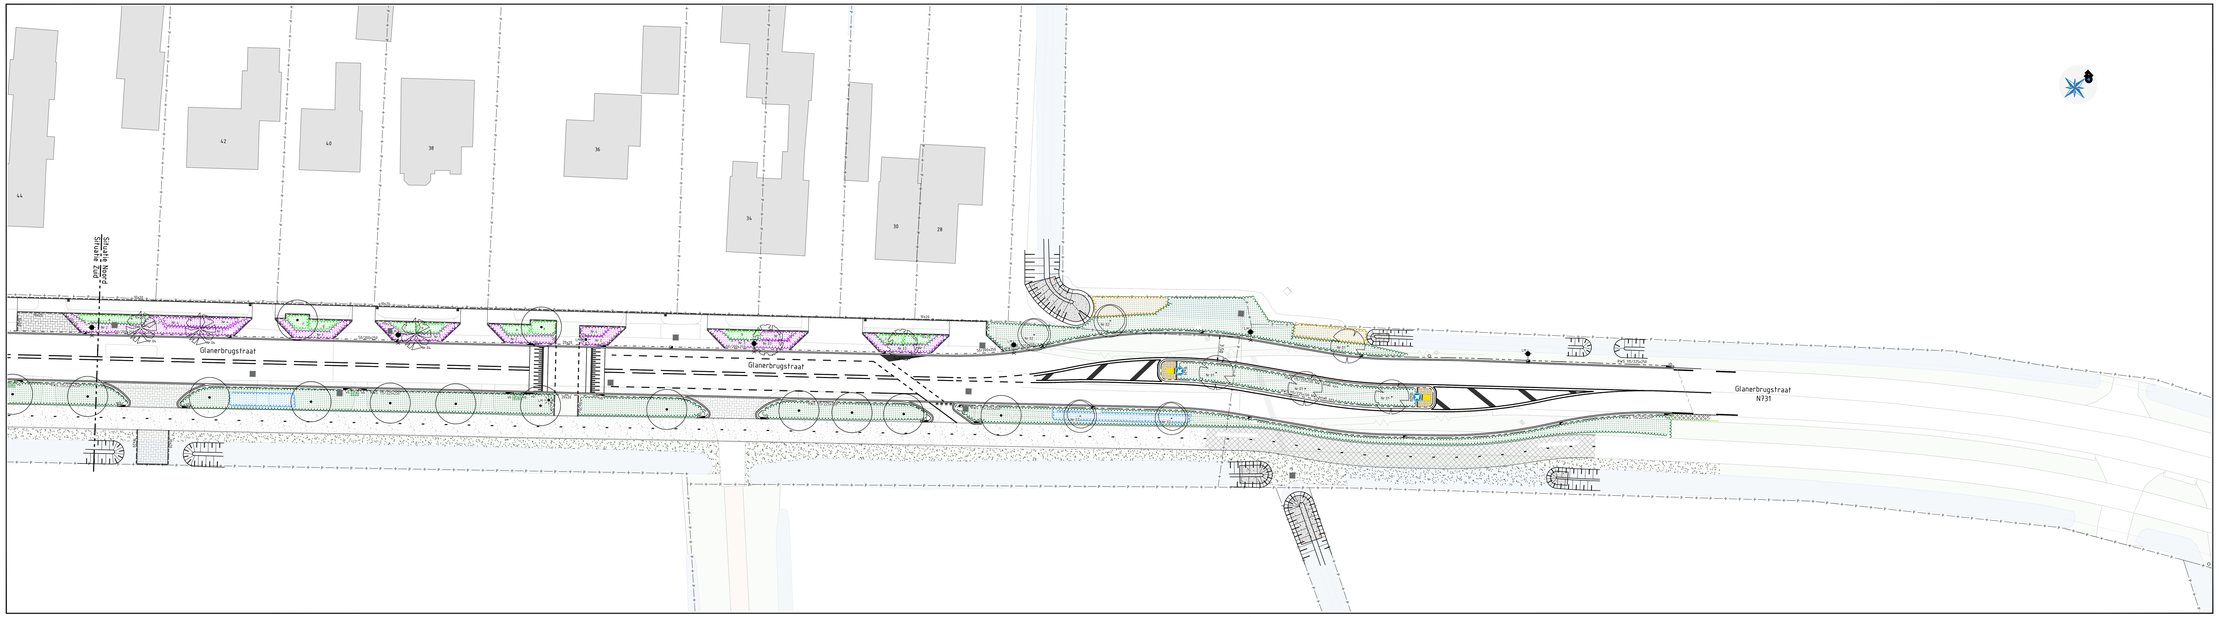

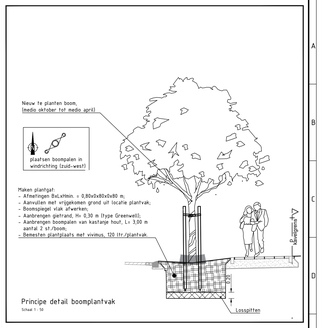

Legenda
(Beplantingsmaterialen)

bomen:
Nr.01: Pinus spaethii 'Spaeth' 18-20;

Nr.02: Fraxinus ornus 'Autumn Applause' 18-20;

Nr.03: Acer campestre 'Elsrijk' 18-20;

Nr.04: Amelanchier lamarckii 18-20.

Kruidenmengsel:
Advanta Staygreen 1 berm

Gemengde haag 2-rijig, 9st/m1:
plantafstand in de rij 25 cm. fussen de rij 40 cm;
- Crataegus monogyna 80-120 20%
- Prunus spinosa 80-120 20%
- Carpinus betulus 80-120 20%
- Corylus avellana 120-150 20%
- Ligustrum vulgare 80-120 20%

Bosplantsoen plantafstand 1x1m:
- Prunus spinosa 80-120 20%
- Sorbus aucuparia 120-150 20%
- Viburnum opulus 120-150 20%
- Corylus avellana 120-150 20%
- Euonymus europaea 120-150 20%

Heesters 5st/m²:
1. Rosa GOLT 'Fortgolf'
2. Rosa Heidetraum ('Noatraum')
3. Rosa Red Meidiland ('Meneflia')
4. Diervilla sessilifolia 'Butterfly'
5. Sorbaria sorbifolia 'Sem'

Vaste planten 10st/m²:
a. Nepeta Faassenii 'Six Hills Giant'
b. Rudbeckia fulgida 'Goldsturm'
c. Hemerocallis 'Pink Damask'
d. Aster ageratoides 'Asran'
e. Achimella mellis 'Senior'
f. Luzula sylvatica.

Bestaande bomen (handhaven).

NR	DATUM	WIJZIGING	GET.
v1.0	28-07-2022	Definitief gemaakt	R.G.T.

OPDRACHTGEVER
Gemeente Losser
Raadhuisplein 1, 7581 AG Losser

PROJECTOMSCHRIJVING
Rioolvervanging Glanerbeekhoek
Glanerbrugstraat te Losser
Ons werknr. 50-00245

TEKENINGOMSCHRIJVING
Groentekening
-
-
-

STATUS
DEFINITIEF

GETEKEND DOOR
R.G.T. Geerdink

GECONTROLEERD DOOR
R. Scholten

DATUM UITGIFTE
27 - 07 - 2022

TEKENINGNUMMER
50-00245-TEK-GR01- v1.0

SCHAAL
1 : 200

FORMAAT
A0_841x1.680

BLAD / IN BLADEN
6 IN 6

WIJZ NR
1.0

TWW WEGENBOUW
TWW Wegenbouw - Aluminiumstraat 1133 - 7603 BA Almelo

C:\A_Lokaal\TEKENING\Uitvoeringsfase\Glanerbeekhoek\Tekeningen_Uitvoeringsfase\1.0\Kopie van TEKENING50-00245-GR01-v1.0.dwg