




**Doorsnede 02**  
schaal 1:50

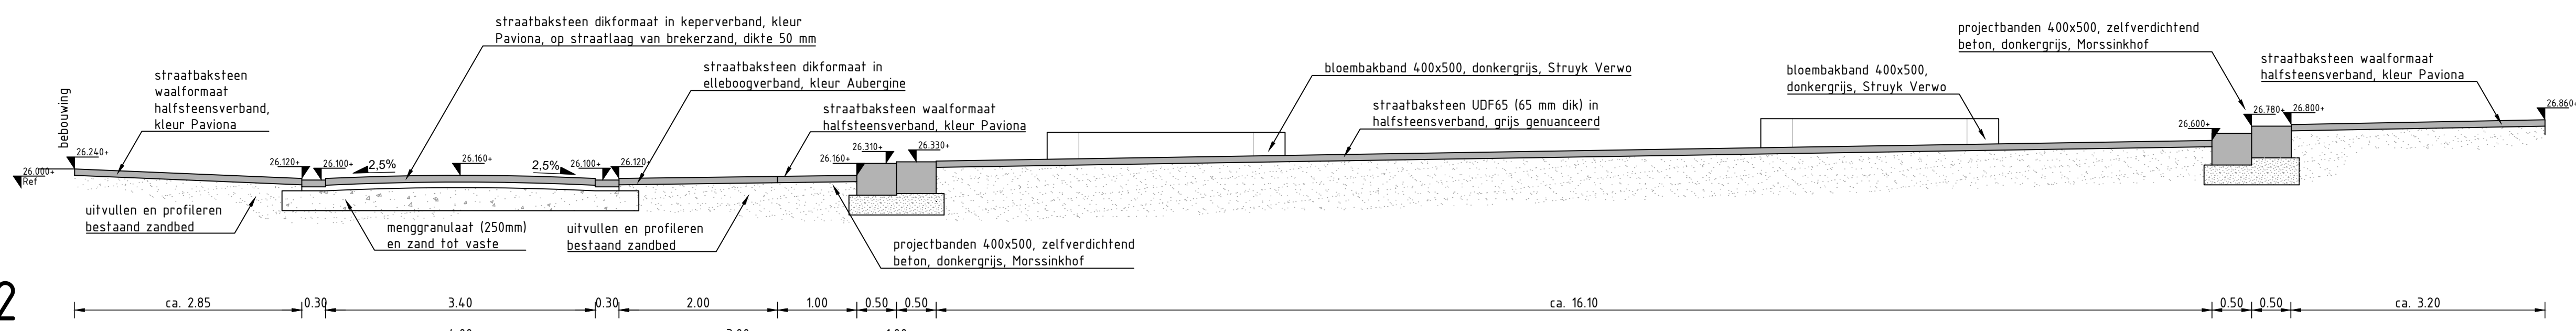


**Doorsnede 01**  
schaal 1:50

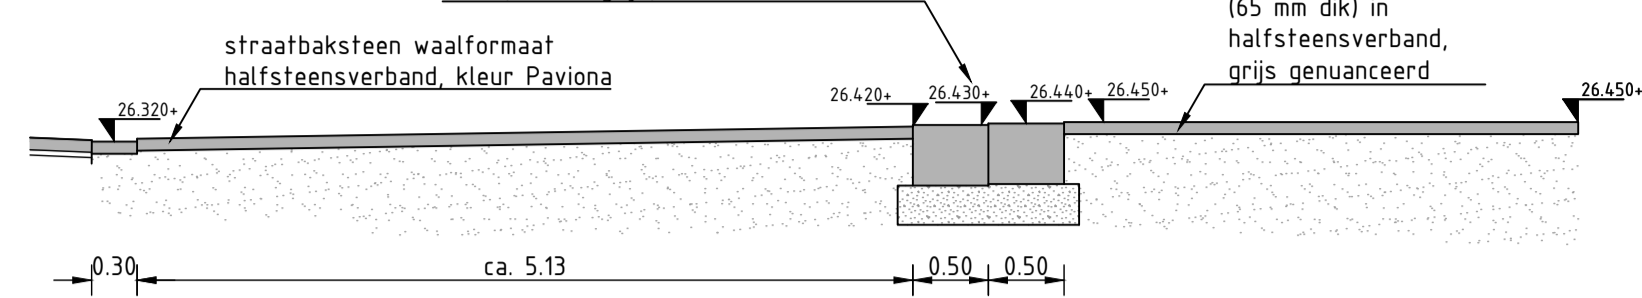


**Doorsnede 03**  
schaal 1:50

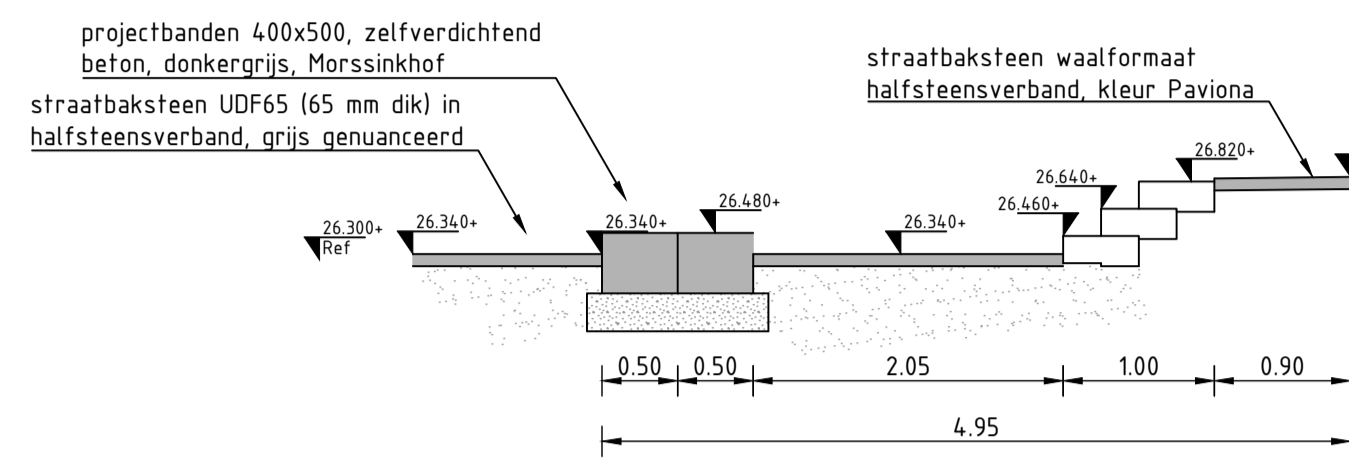


**Doorsnede 04**  
schaal 1:50

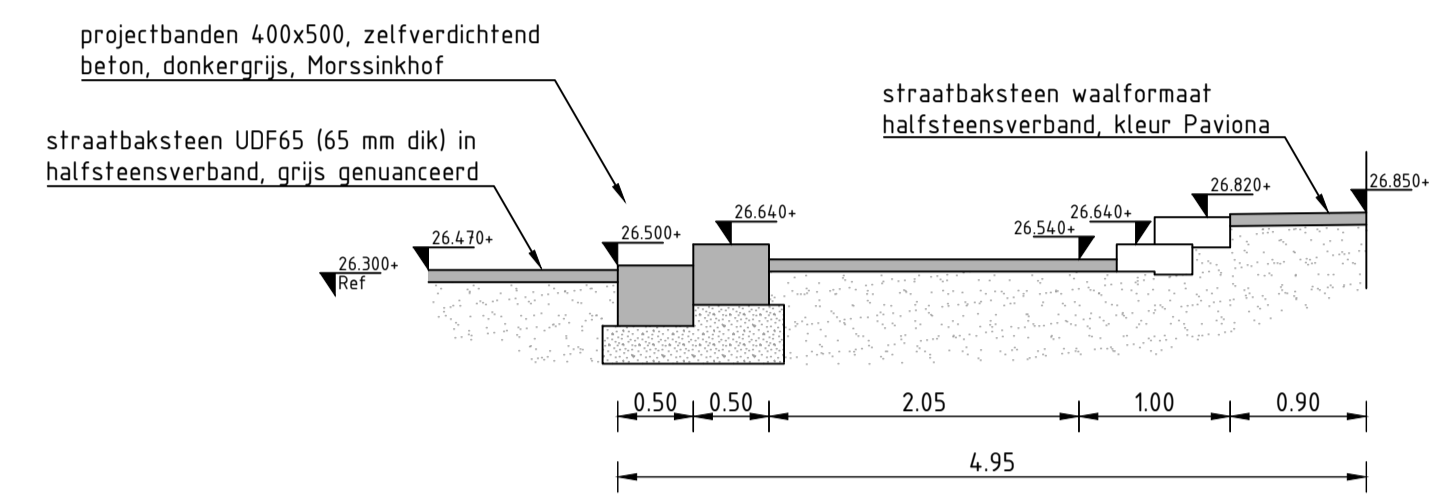


**Doorsnede 05**  
schaal 1:50

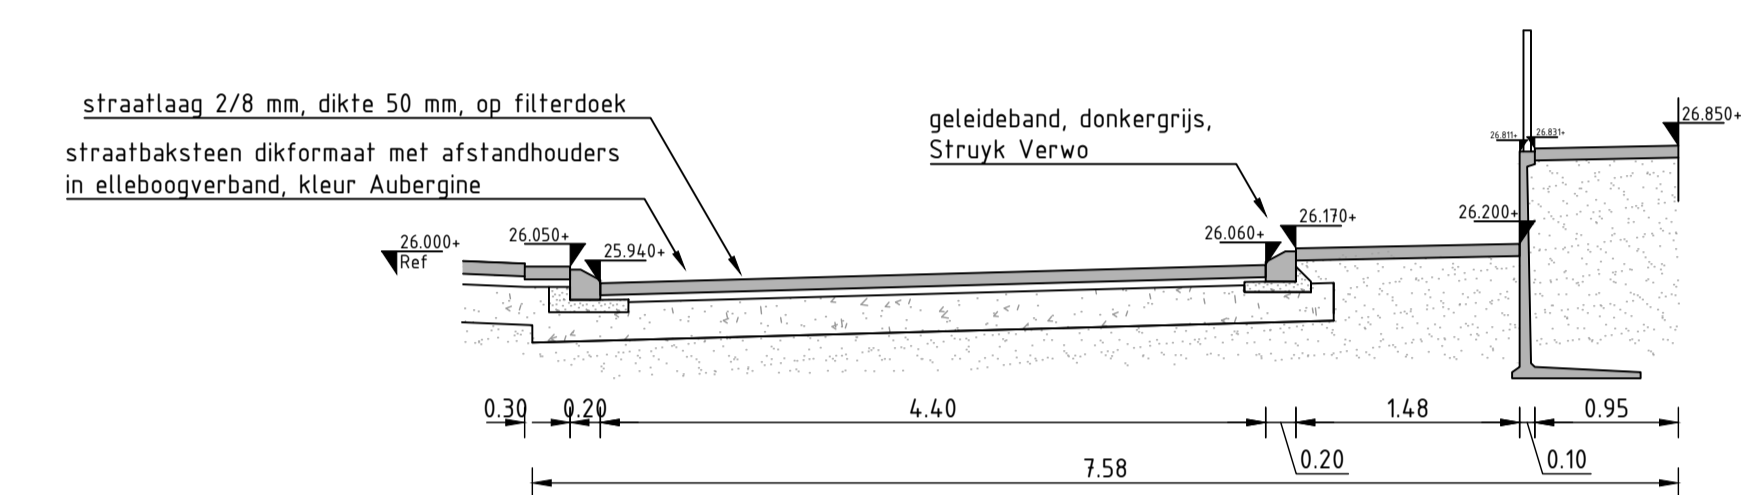

**Doorsnede 06**  
schaal 1:50

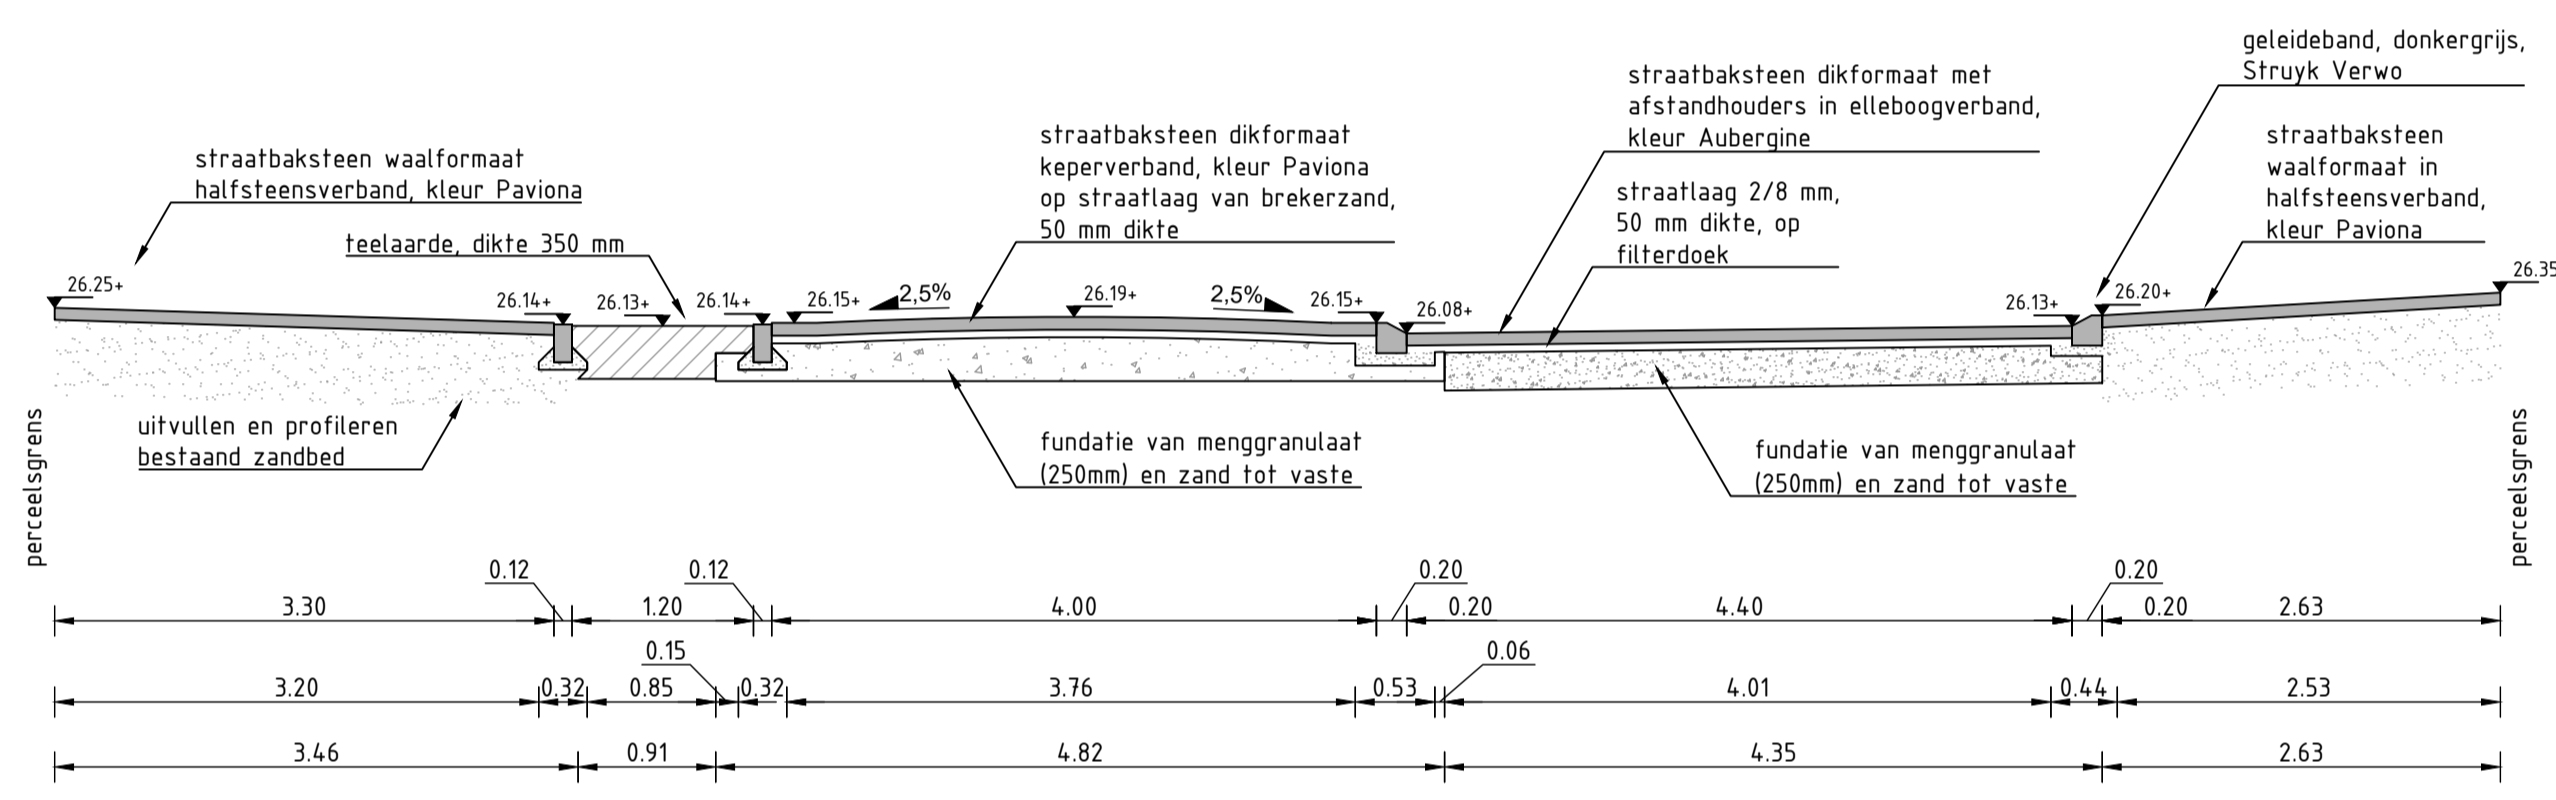

**Doorsnede 07**  
schaal 1:50

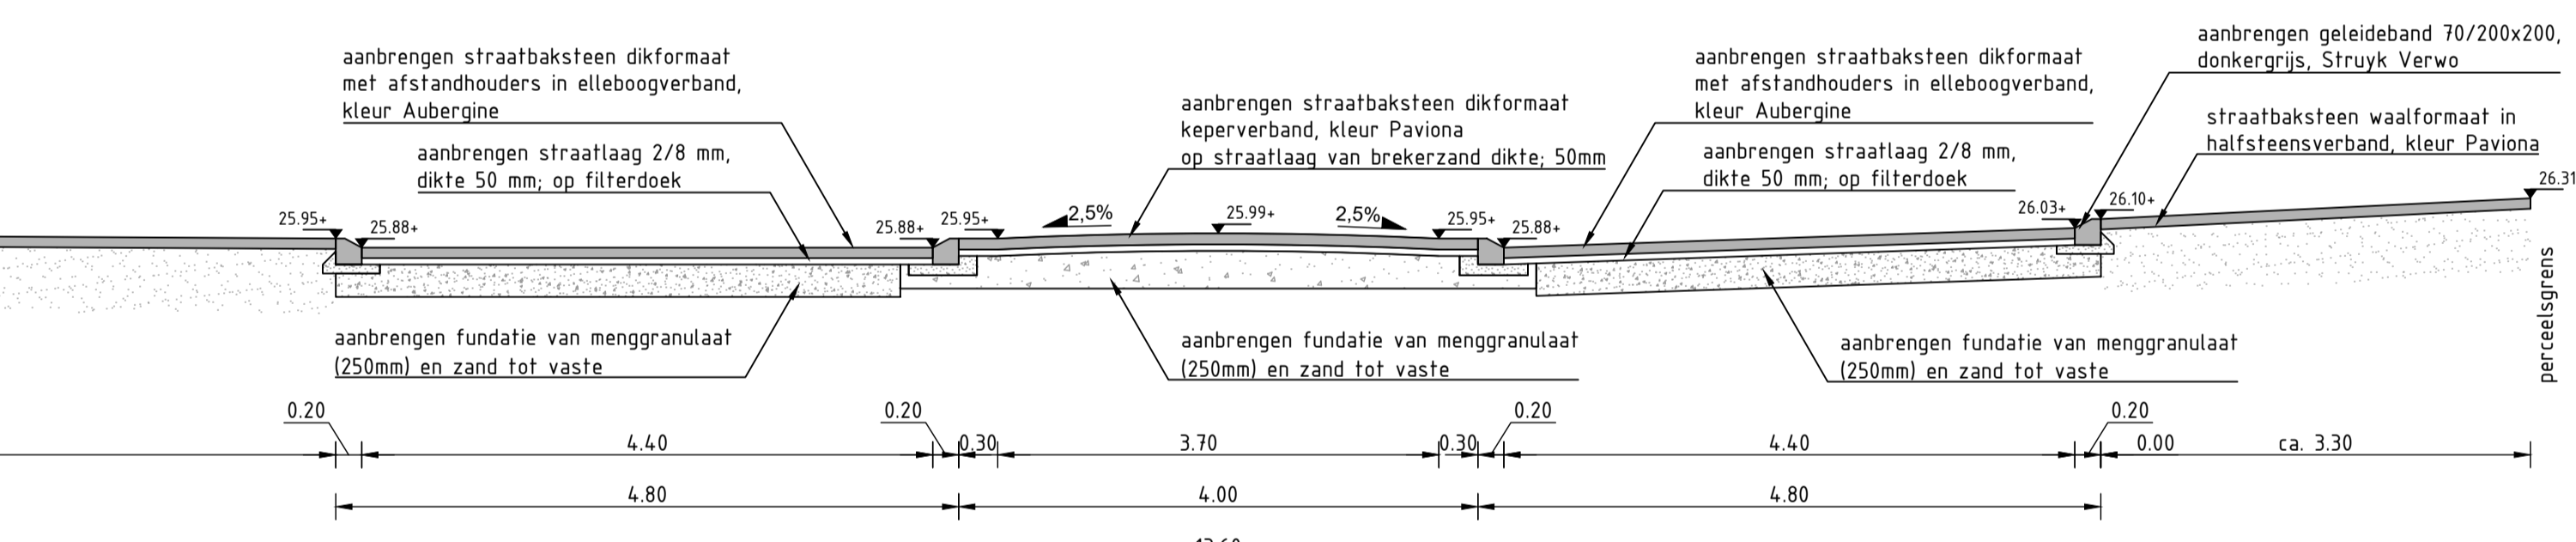

**parkeren**  
straatbaksteen  
kleur Aubergine

**rijbaan / voetpad**  
straatbaksteen  
kleur Paviona

**plein**  
straatbaksteen  
kleur grijs  
genuanceerd

**LEGENDA**

- voetpad Eibergstraat betonregels 300x300x70
- voetpad centrum straatbaksteen waalformaat in halfsteensverband, kleur Paviona
- gootlaag langs rijbaan centrum straatbaksteen dikformaat in halfsteensverband, kleur Aubergine
- plein en figuralen straatbaksteen dikformaat in halfsteensverband, kleur grijs genuanceerd
- rijbaan straatbaksteen dikformaat in keperverband, kleur Paviona
- parkeren straatbaksteen dikformaat in elleboogverband, kleur Aubergine
- Rijbaan Molensstraat Zuid hergebruik straatbaksteen dikformaat in keperverband
- geleiders betonstraatsteen keiformaat in halfsteensverband, kleur wit
- rijbaan Eibergstraat asfaltverharding, kleur bruin
- rijsstroken Eibergstraat asfaltverharding, kleur rood
- beplanting
- bloembakband 400x500, donkergrijs, Struyk Verwo
- nieuwe maaiveld hoogte
- te planten boom
- te handhaven boom
- Sierpoel, rond 1000 mm, hoog 500 mm, donkergrijs, zelfverdichtend beton, Struyk Verwo
- fietsnetje

